




Kunstverein Tiergarten | Galerie Nord  
Turmstraße 75 10551 Berlin

Tel. +49 (0)30 9018-33453  
Fax +49 (0)30 9018-33457

info@kunstverein-tiergarten.de  
www.kunstverein-tiergarten.de

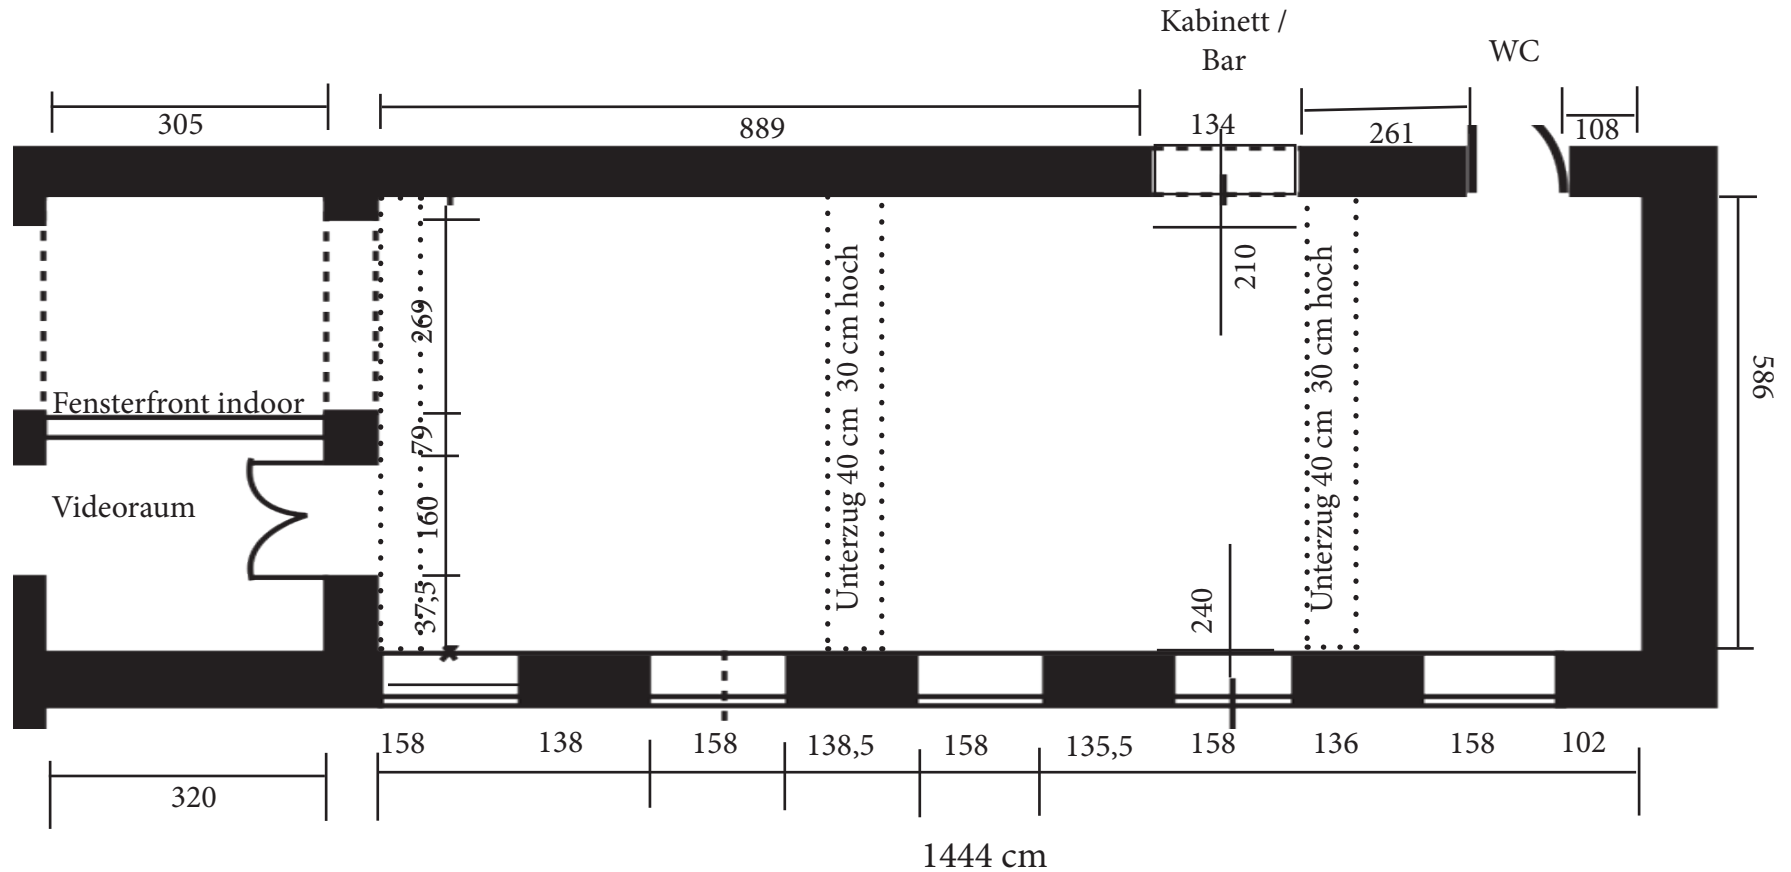

**Hinterer Raum rechts:**

- Raumhöhe ohne Unterzüge: 288 cm
- Sockelleisten: 10 cm
- Unterzüge: 30 x 40 x 592 cm
- Raumhöhe unter dem Unterzug: 258 cm
- Fensterhöhe: 240 cm


Maßstab 1:100



Kunstverein Tiergarten | Galerie Nord  
Turmstraße 75 10551 Berlin

Tel. +49 (0)30 9018-33453  
Fax +49 (0)30 9018-33457

info@kunstverein-tiergarten.de  
www.kunstverein-tiergarten.de

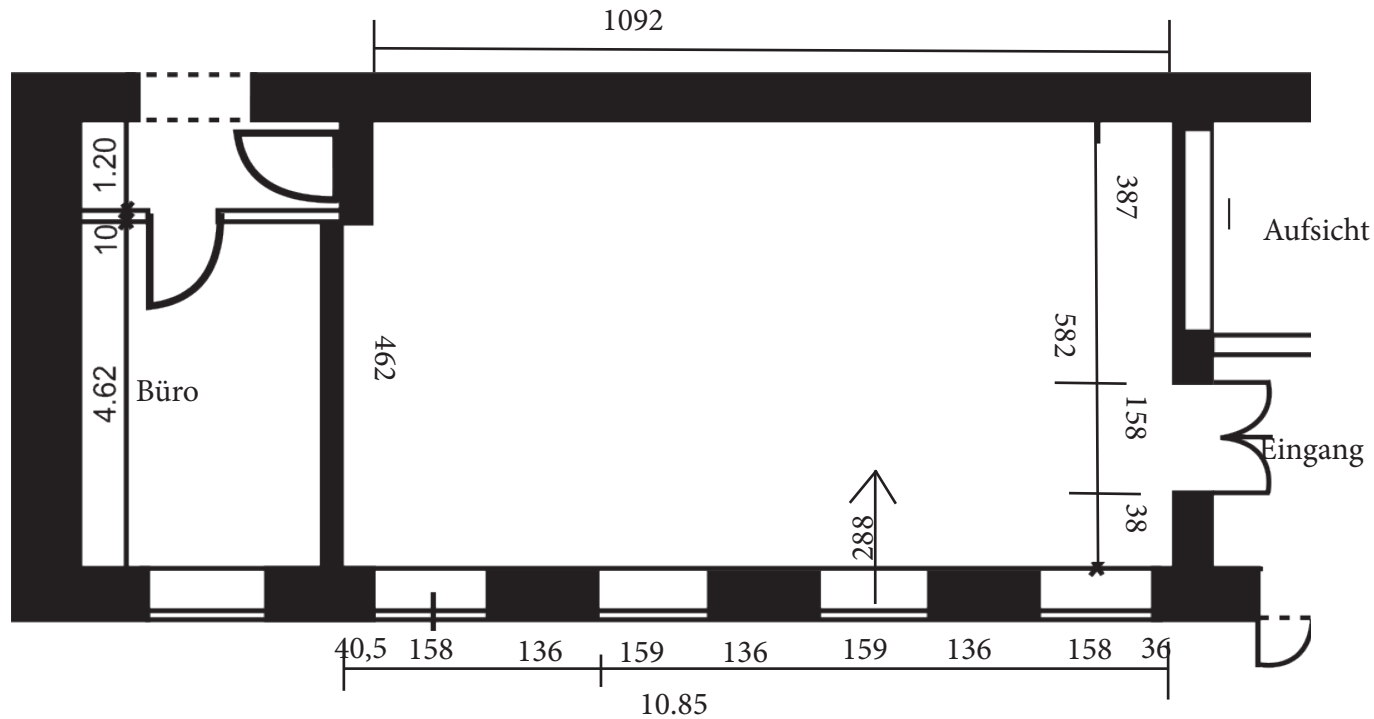

### Kleiner Saal Links

Raumhöhe: 285 cm

Sockelleisten: 10 cm

Höhe der Fenster: 240 cm


Maßstab 1:100



Kunstverein Tiergarten | Galerie Nord  
Turmstraße 75 10551 Berlin

Tel. +49 (0)30 9018-33453  
Fax +49 (0)30 9018-33457

info@kunstverein-tiergarten.de  
www.kunstverein-tiergarten.de

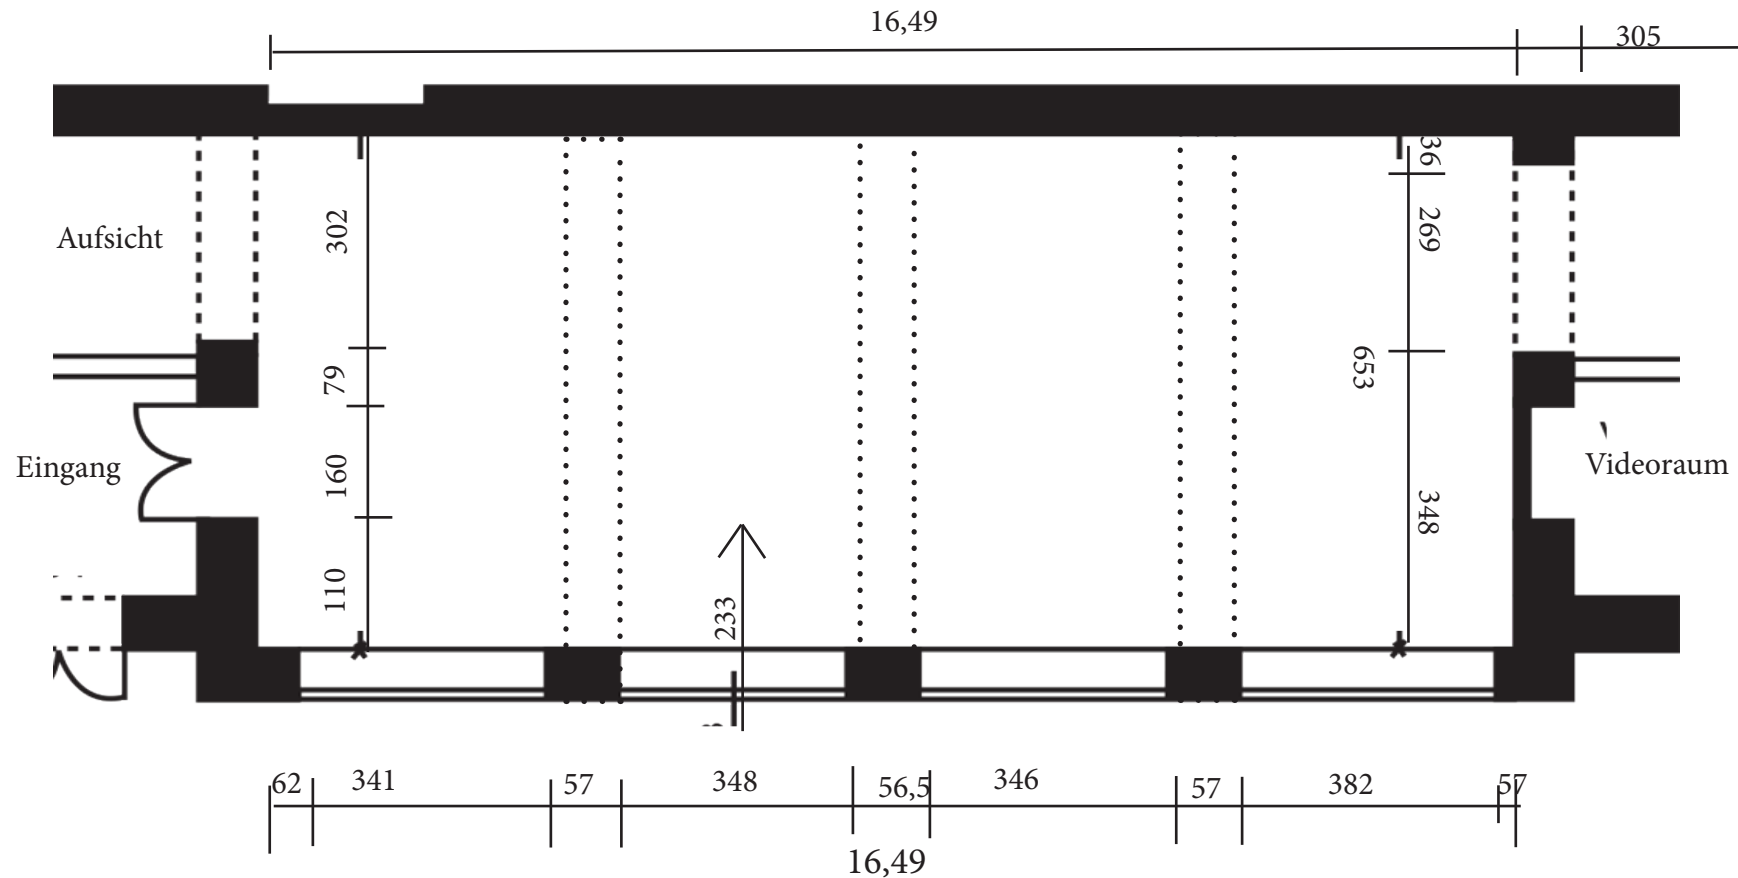

Raumhöhe ohne Unterzüge: 288 cm  
Raumhöhe unter dem Unterzug: 247  
Sockelleisten: 10 cm  
Unterzüge: 40 x 50 x 582 cm  
Fensterhöhe 233 cm

Maßstab 1:100